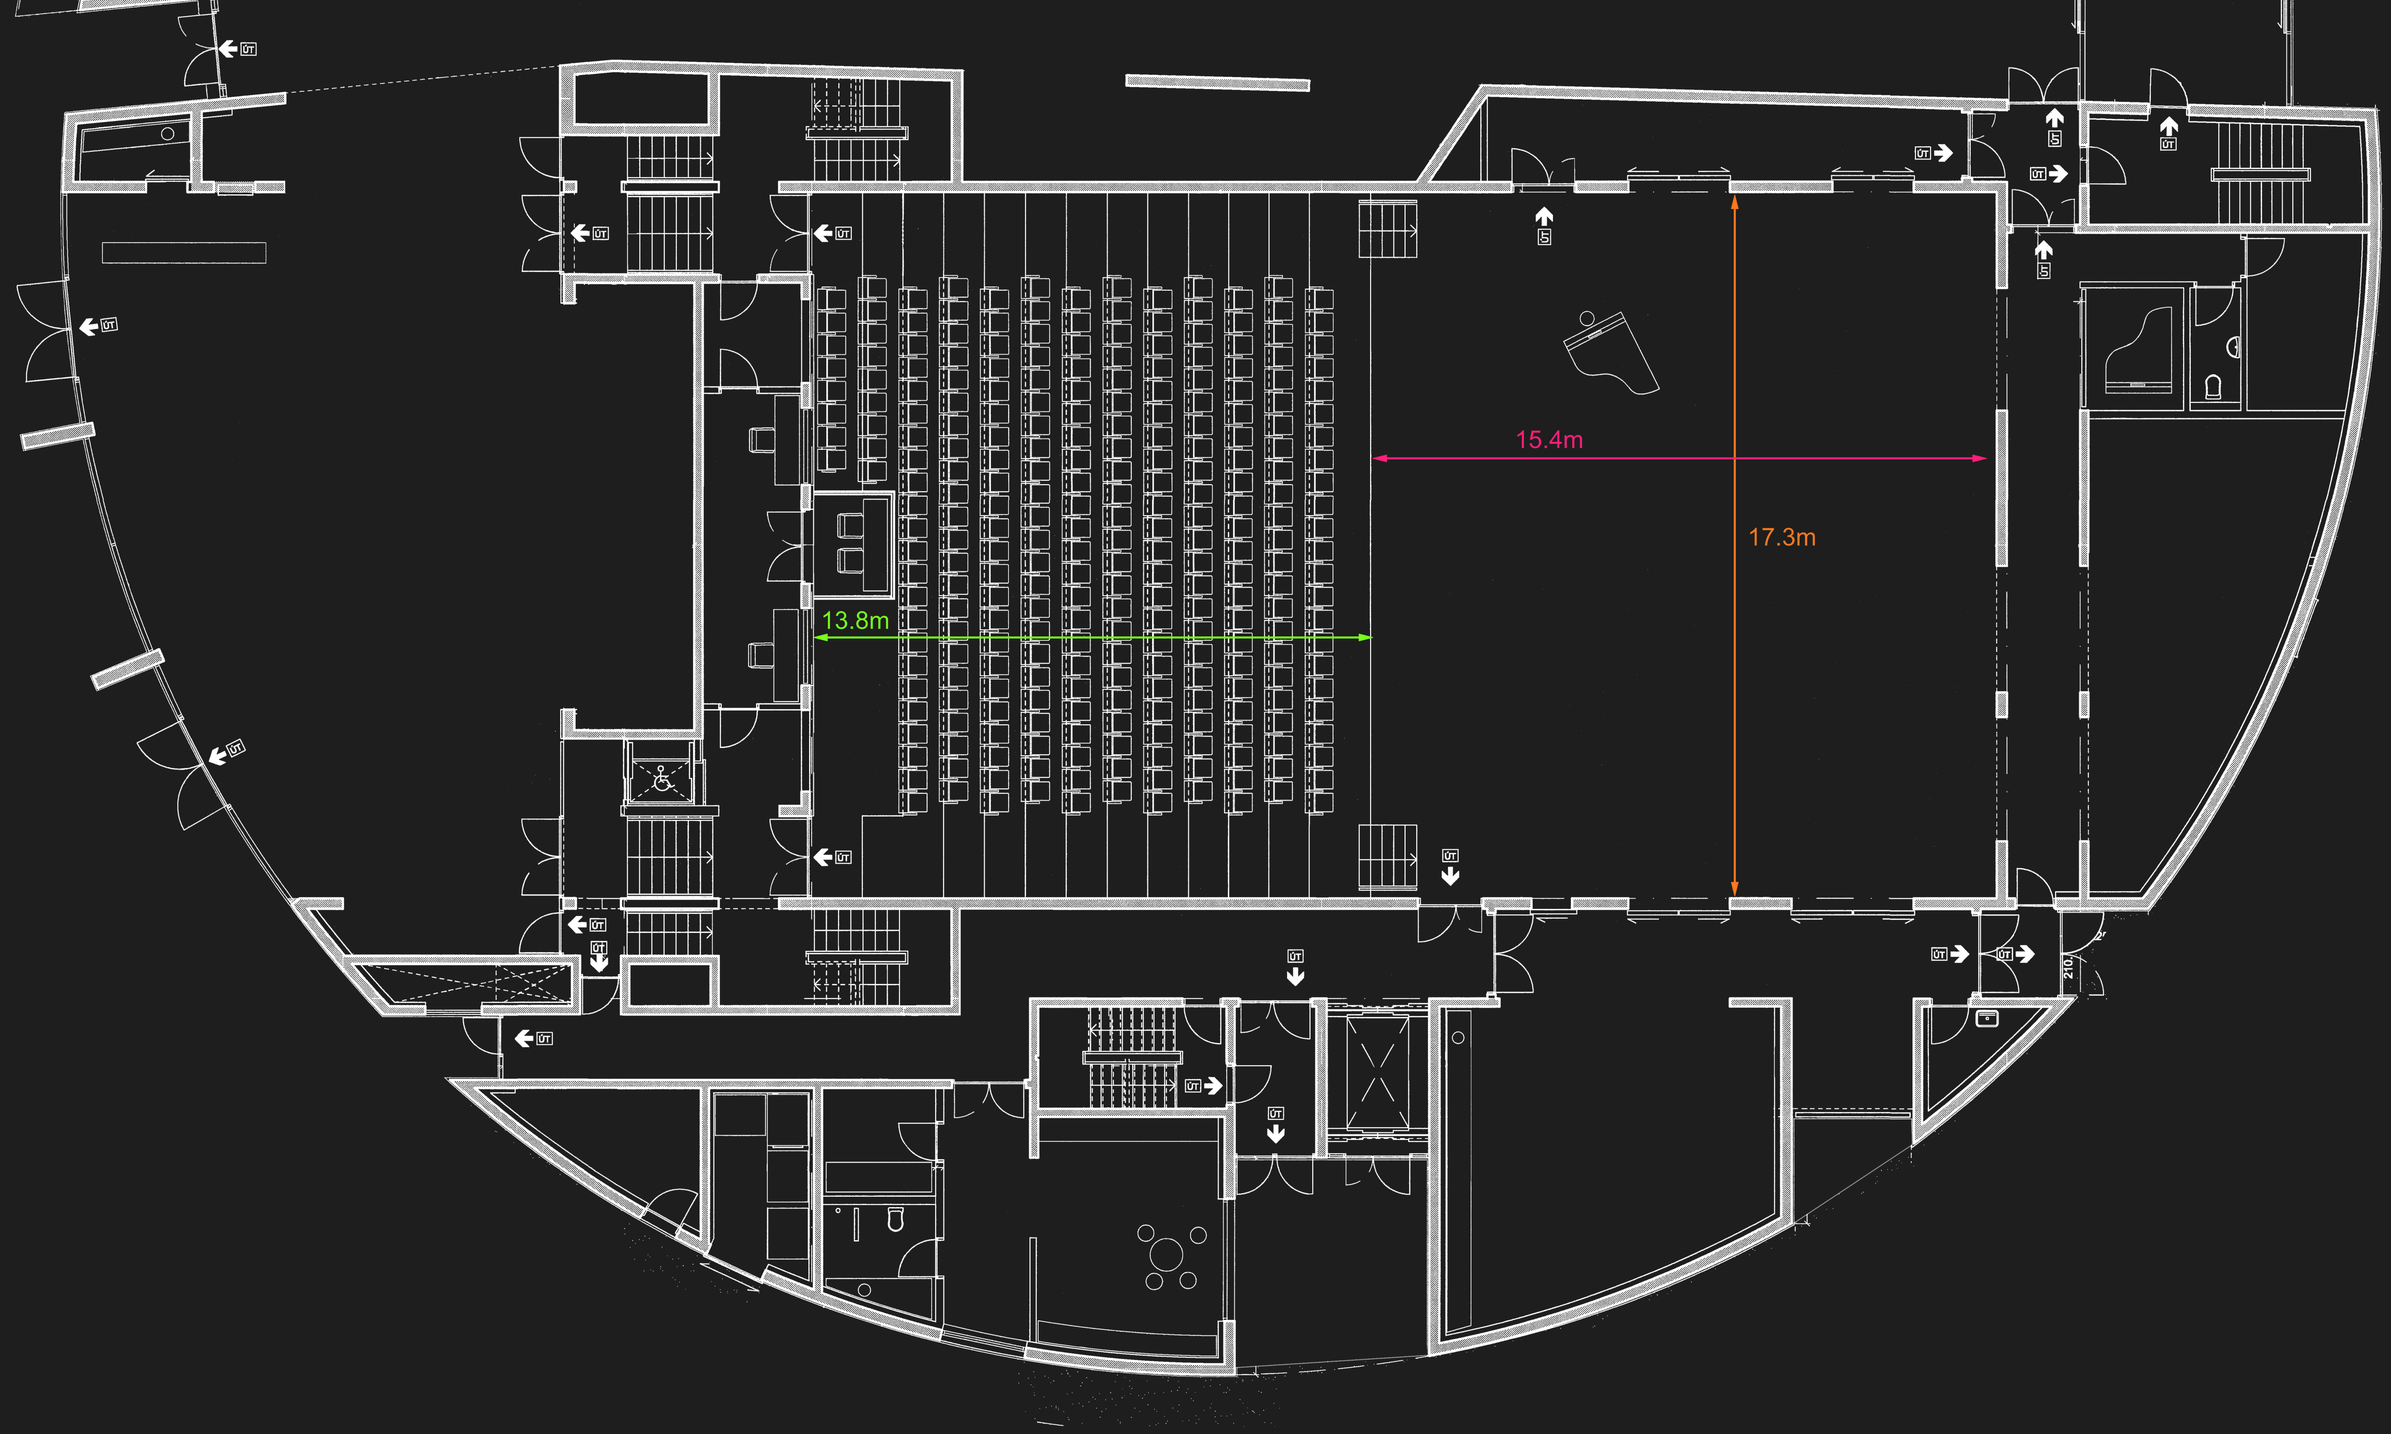
15.4m
17.3m
13.8m

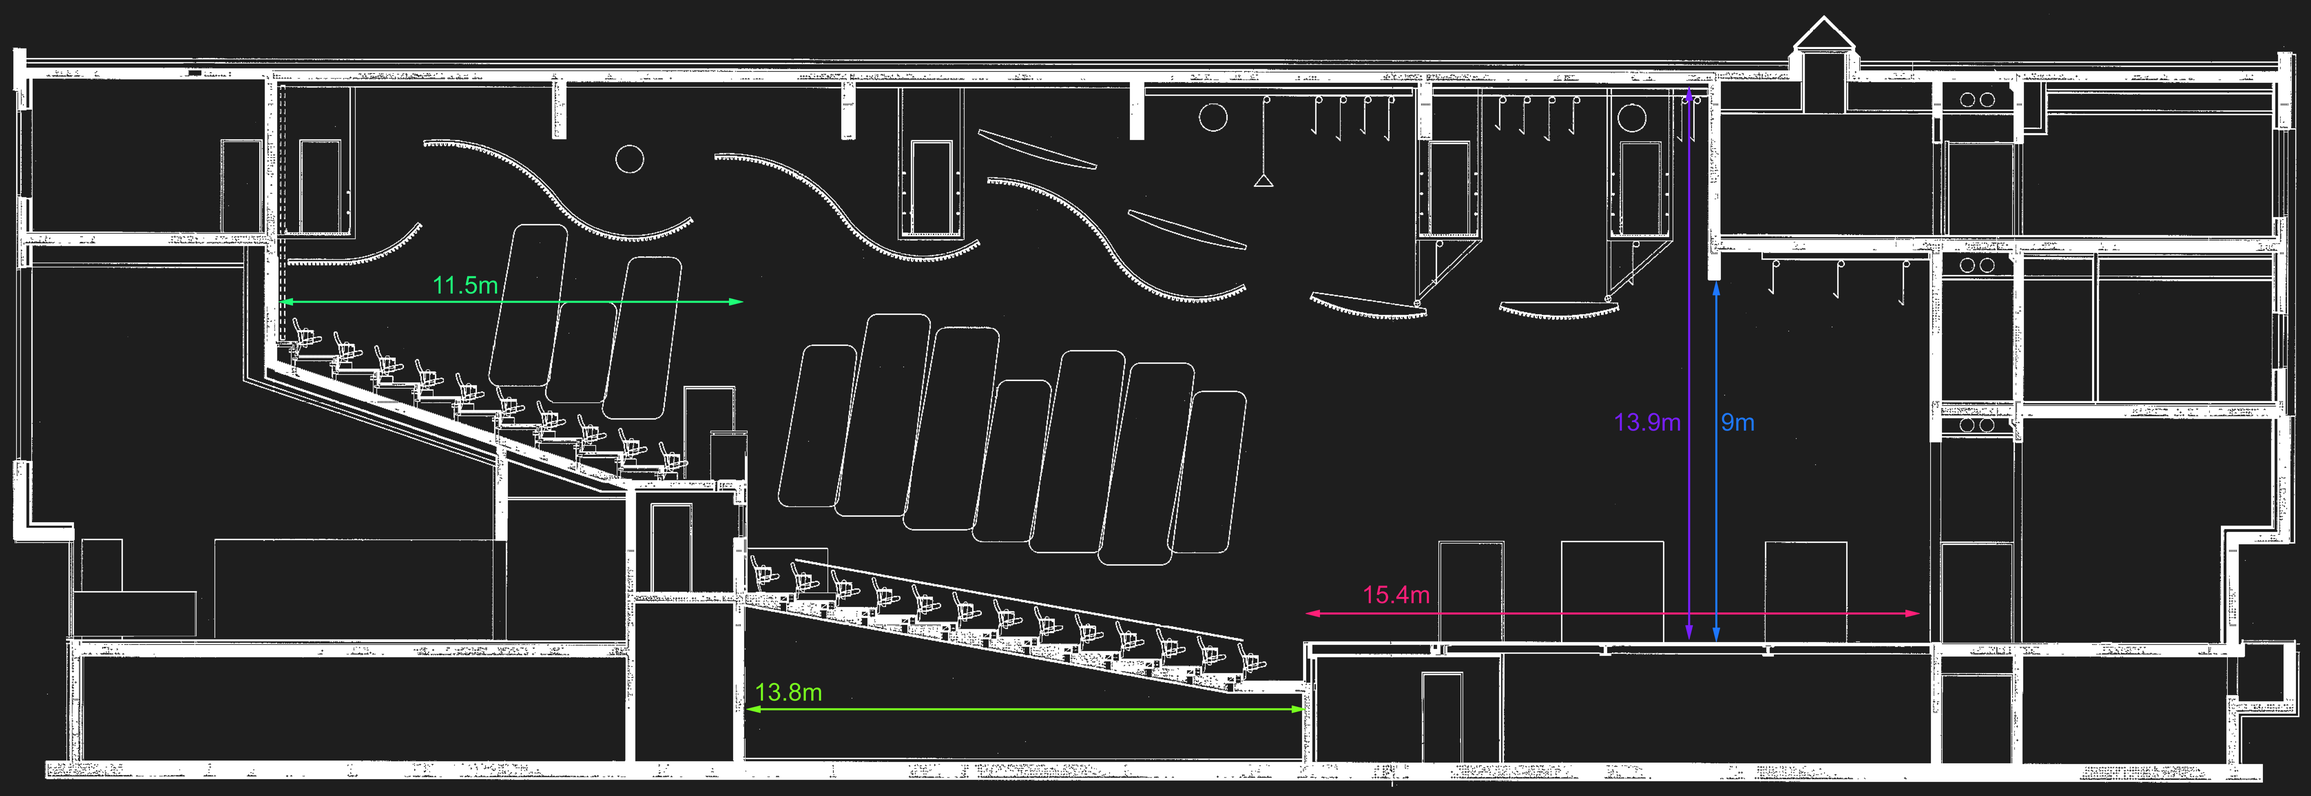
11.5m
13.9m
9m
15.4m
13.8m